




Entréplan

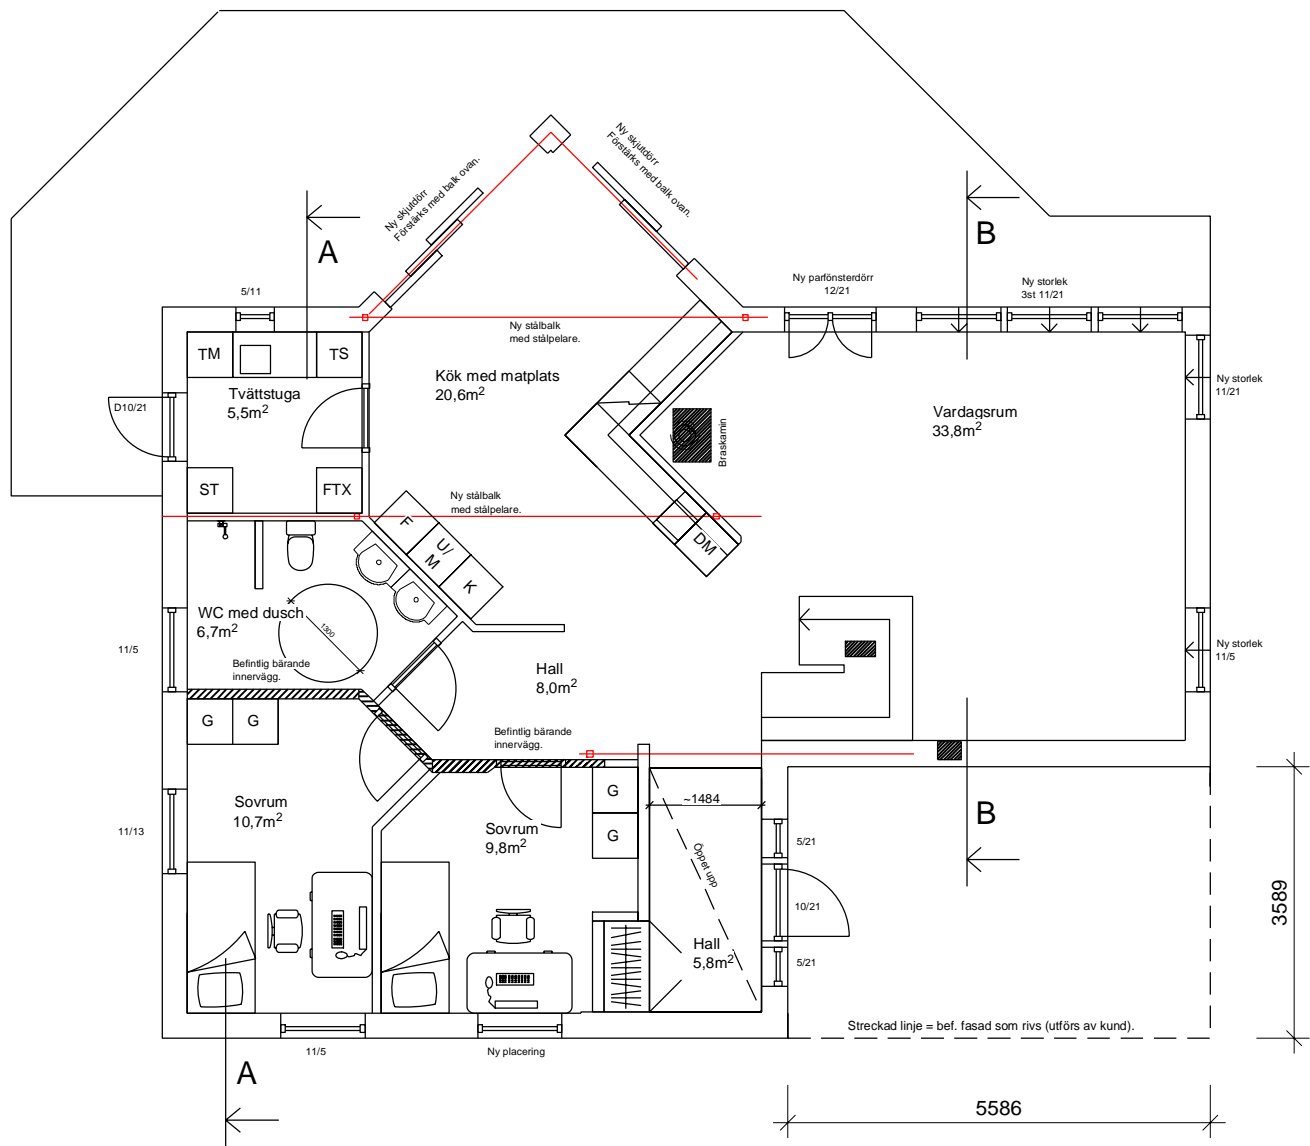



Sektion A-A

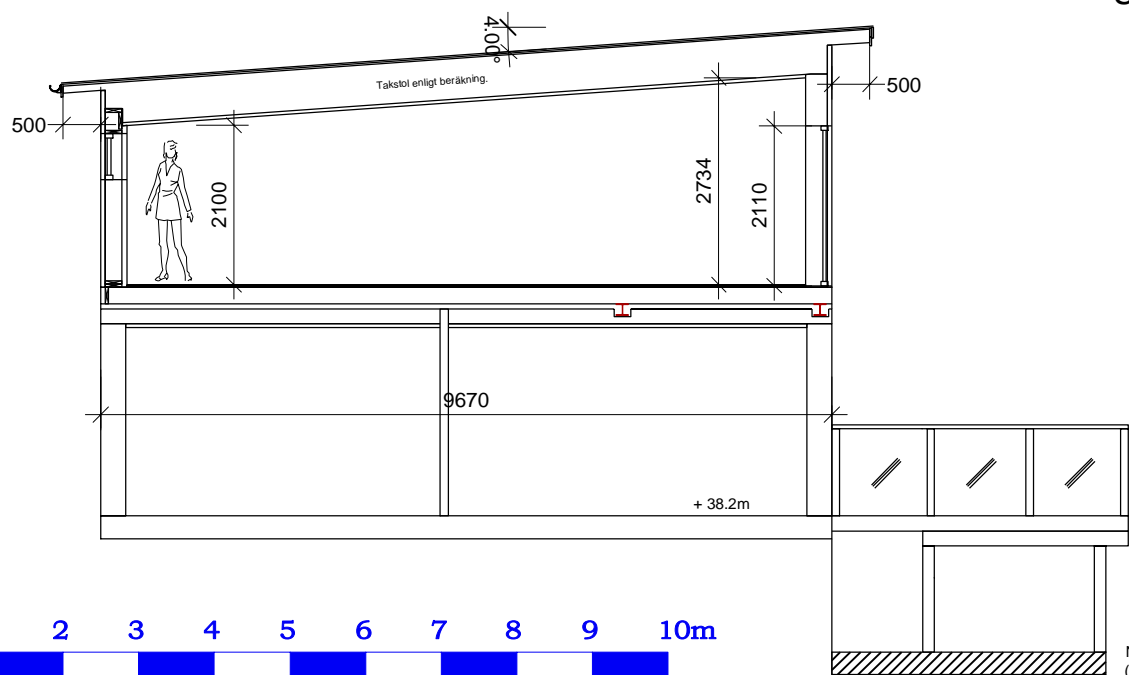

Sektion B-B

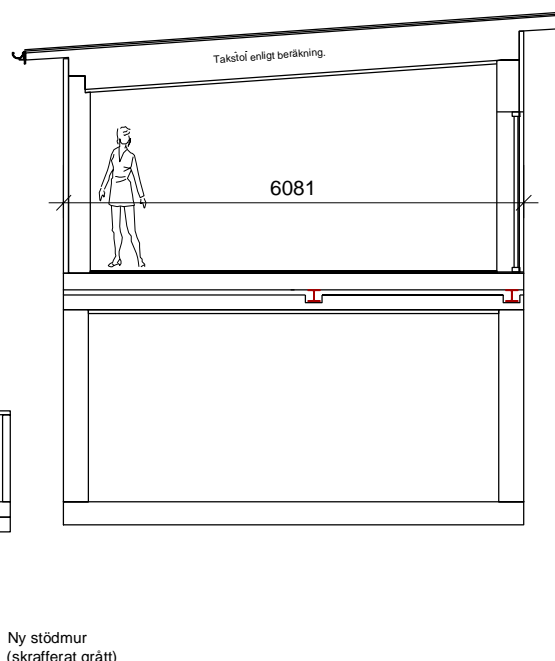

Takvåning/påbyggnad

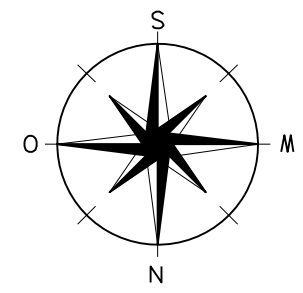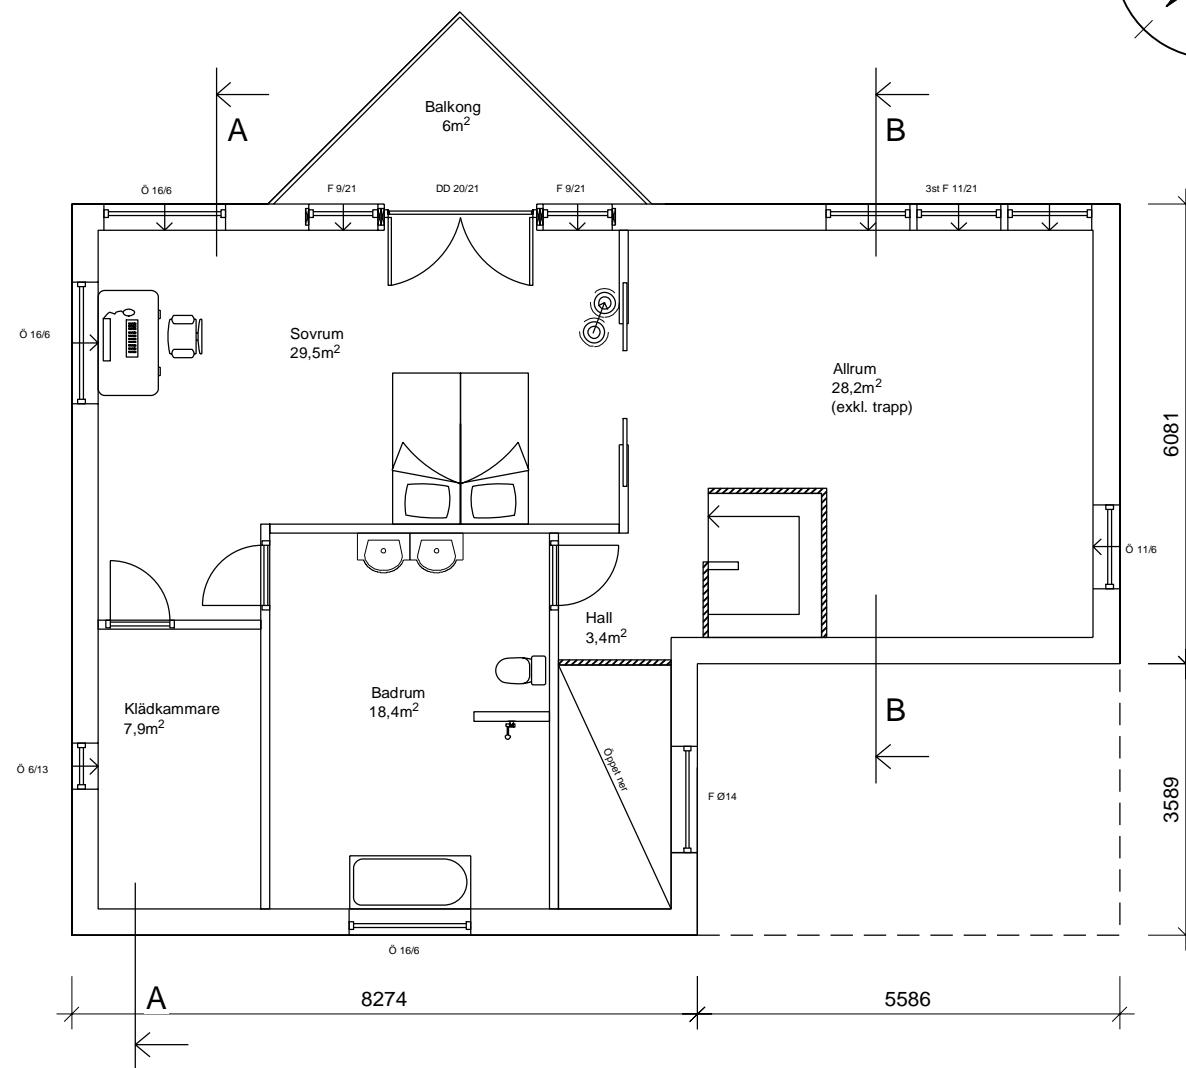


Denna ritning får icke utan Åtvidabergs Huskomponenter AB,s medgivande kopieras, förevisas eller utlämnas till obehöriga personer.


TAKLYFT
 Åtvidabergs Huskomponenter AB
 BOX 100, 597 22 Åtvidaberg
 tfn: 0120-148 30
 info@taklyft.se

REV	ANT	DATUM	REVIDERINGEN AVSER	SIGN
STATUS BYGGLOVSHANDLING				
Källarplan & Entréplan				
DITT NAMN				
DIN ADRESS				
DIN KOMMUN				
RITAD AV	GRANSKAD AV	DATUM	ARBETSNUMMER	SKALA
				1: 100 (A3)
			RITNINGNUMMER	REV
			A-40.1-111	

Denna ritning får icke utan Åtvidabergs Huskomponenter AB,s medgivande kopieras, förevisas eller utlämnas till obehöriga personer.

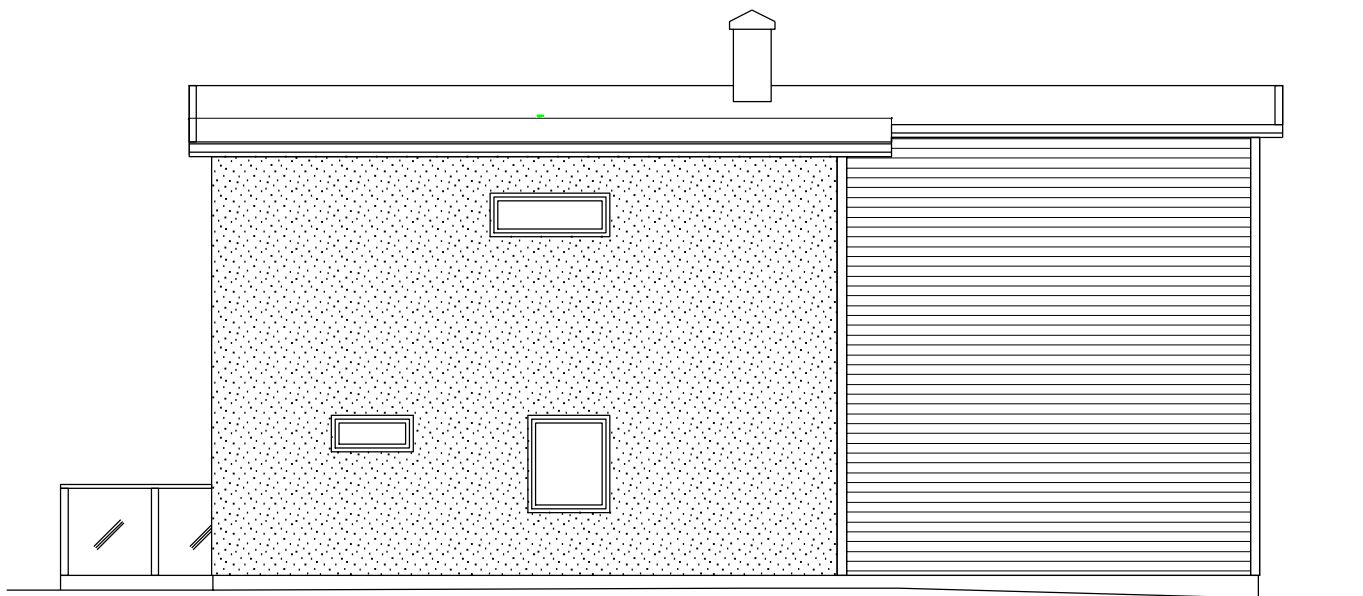


Fasad mot norr

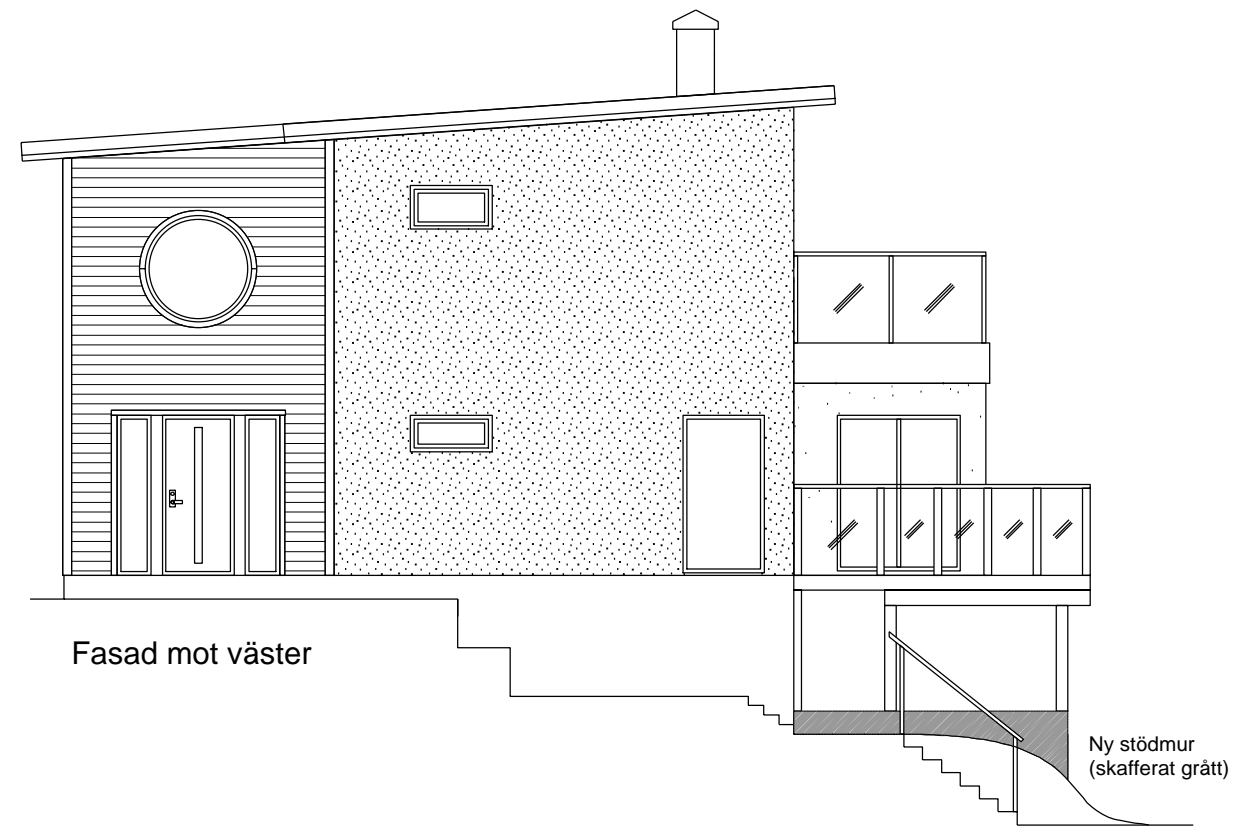

Fasad mot väster


Ny stödmur (skafferat grått)

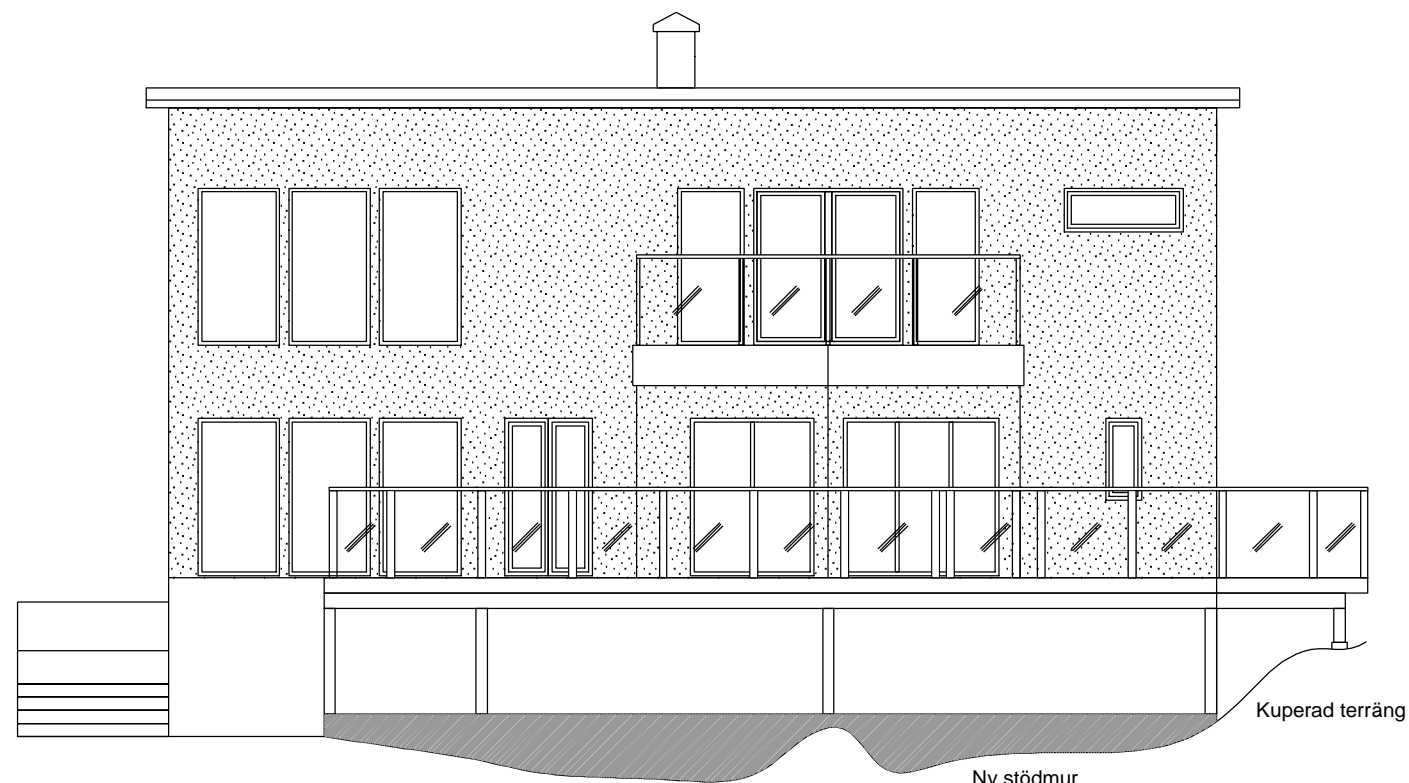

Fasad mot söder

Ny stödmur (skafferat grått)


Kuperad terräng

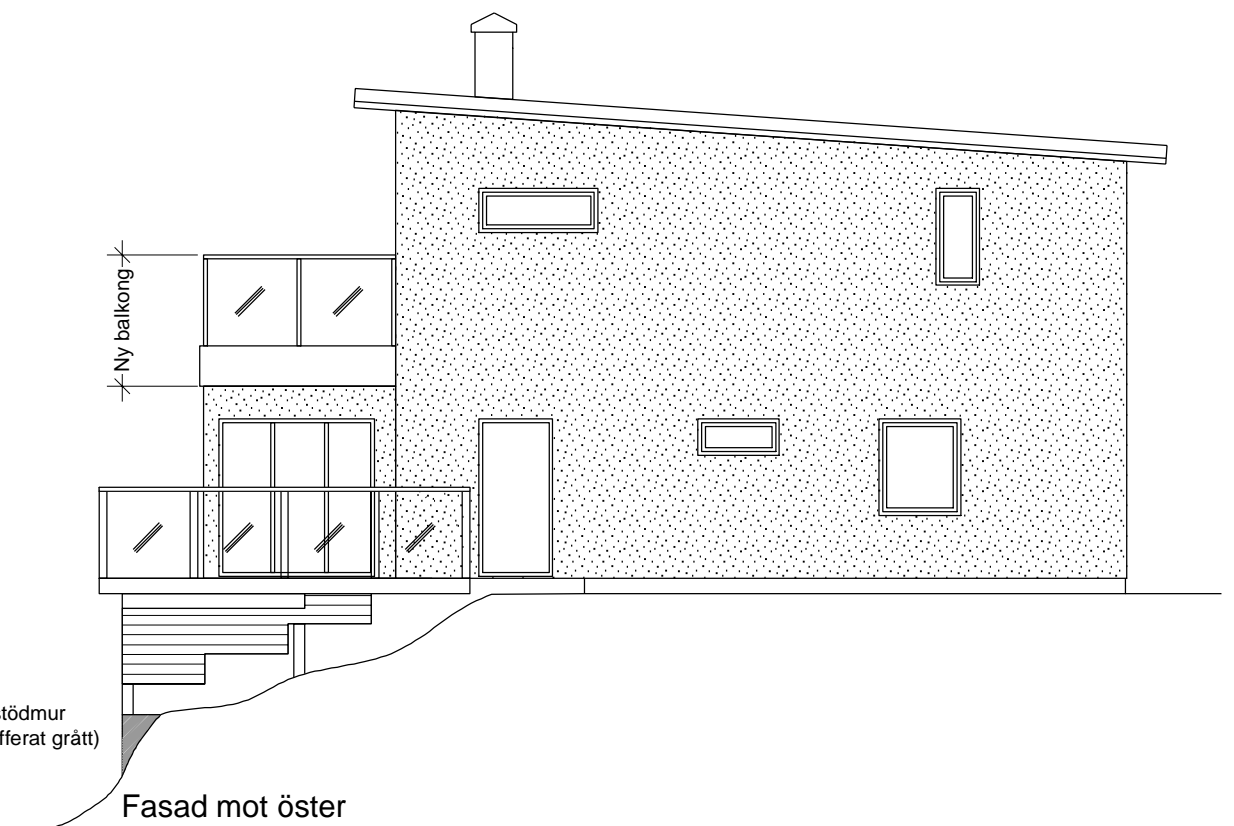

Ny balkong

Ny stödmur (skafferat grått)

Fasad mot öster

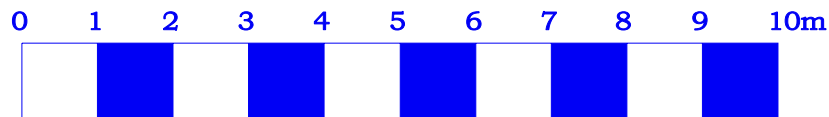

TAKLYFT
 Åtvidabergs Huskomponenter AB
 BOX 100, 597 22 Åtvidaberg
 tfn: 0120-148 30
 info@taklyft.se

REV	ANT	DATUM	REVIDERINGEN AVSER	SIGN
STATUS		BYGGLOVSHANDLING		
Överplan (påbyggnad) & Sektion				
DITT NAMN				
DIN ADRESS				
DIN KOMMUN				
ARBETSNUMMER	SKALA	RITNINGNUMMER	REV	
	1: 100 (A3)	A-40.3-111		

G&K work